


- Jätevesiviemäri, sisäpohjan korkeus
- Putken mitat ja laatu
- Paalu, kaivoväli ja kaltevuus
- Painejätevesi, laen korkeus
- Putken mitat ja laatu
- Paalu
- Vesijohto, laen korkeus
- Putken mitat ja laatu

Putkien perustaminen  
Putkikaivannon luiskakaltevuus

Tasausviivan korkeus

Maanpinnan korkeus

Ajoradan sivukaltevuus

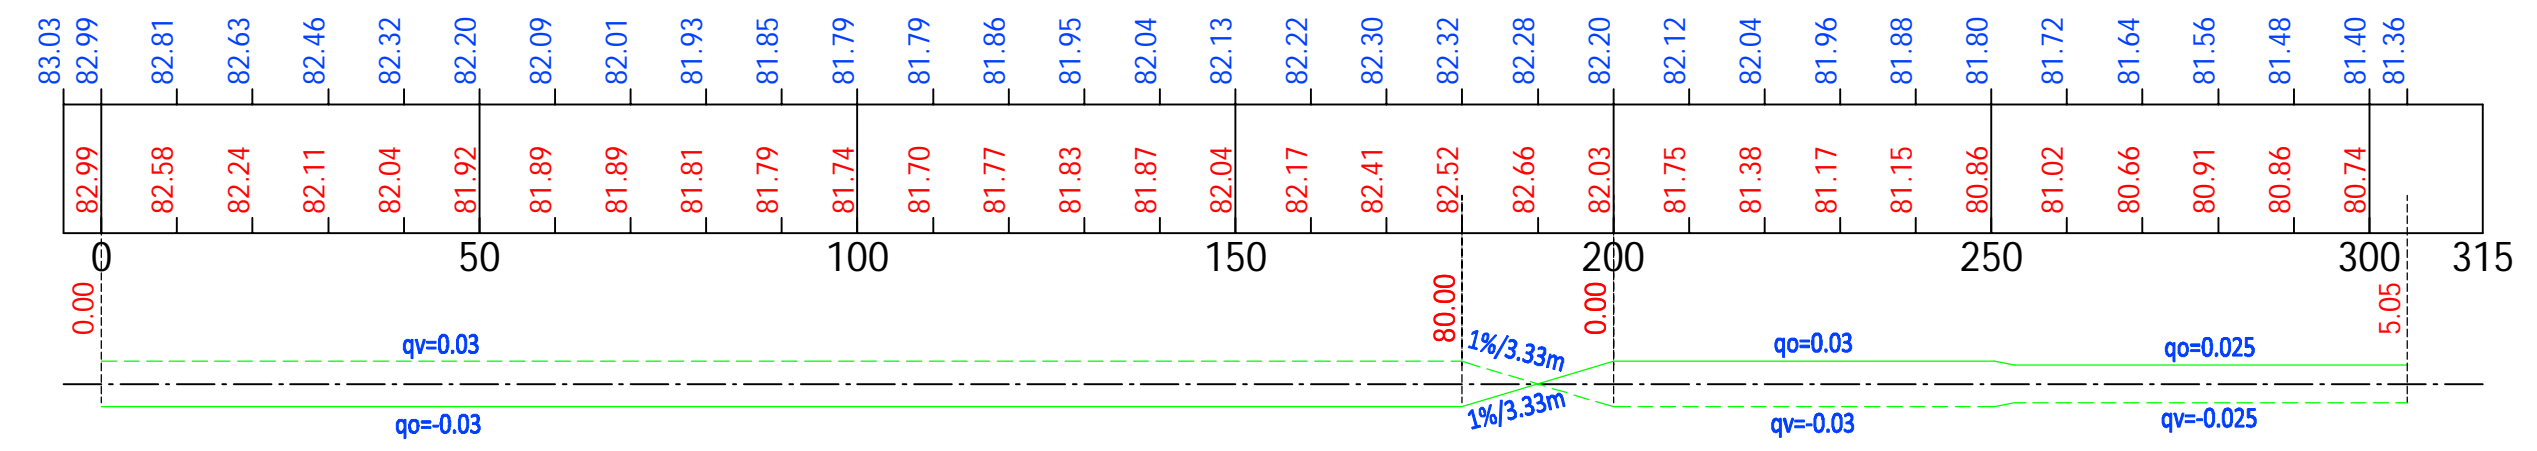

## URAKKALASKENTAA VARTEN

Tasokoordinaatisto ETRS-GK25 ja korkeusjärjestelmä N2000

K.osa/ kylä	kortteli/ tila	Tontti/ Rn:o	Viranomaisen merkintöjä	
Rakennustoimenpide			Pirustuslaji	
Rakennuskohteen nimi ja osoite			Rakennussuunnittelu	
Rinteenkuja			Pirustuksen sisältö	Mittakaava
Hattula			Pituusleikkaus	1:1000 / 1:100
Suunn. (nimi, tutkinto, allekirj.)		Työno	Tiedosto	Muutos
Ilkka Malkavaara		VHT 1510042947		
Suunn. (nimi, tutkinto, allekirj.)		Hyv.	Pvm	
Ilkka Malkavaara		Jani Tuovinen	31.8.2018	

