



**HUOM:**

- reuna-alueiden leveydet vaihtelevat
- putkikaivannon sijainti mittalinjaan nähden vaihtelee
- tonttiliittymiä kadun molemmin puolin
- oikeanpuoleisen ojan vietto kadun pituuskaltevuuusta vastaan pl 55 - 105
- oik. ojanpohjan sijainti vaihtelee

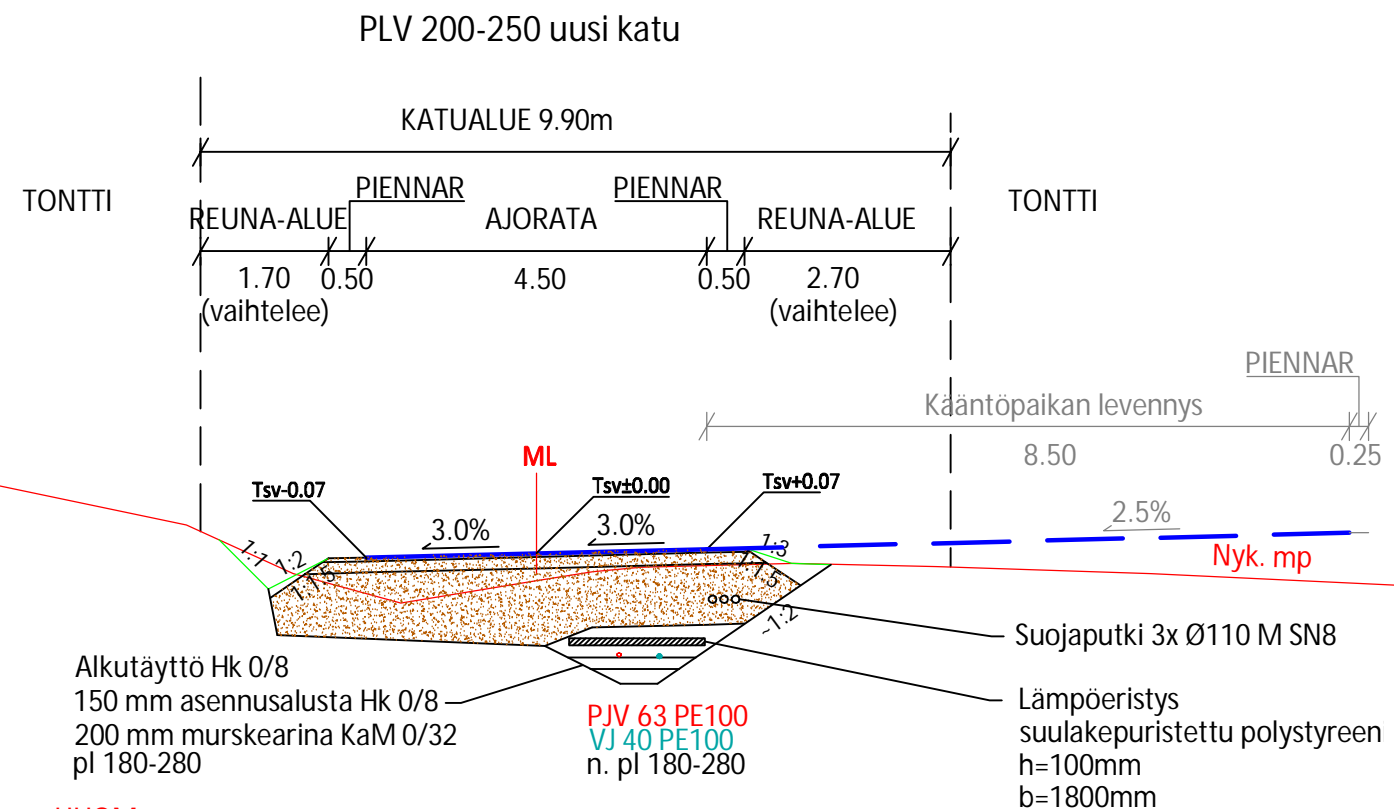

**HUOM:**

- reuna-alueiden leveydet vaihtelevat
- putkikaivannon sijainti mittalinjaan nähden vaihtelee
- ojan leveys vaihtelee
- pl 225 - 250 oikealla puolella kaantopaikka, samat rakennekerrokset kuin kadulla

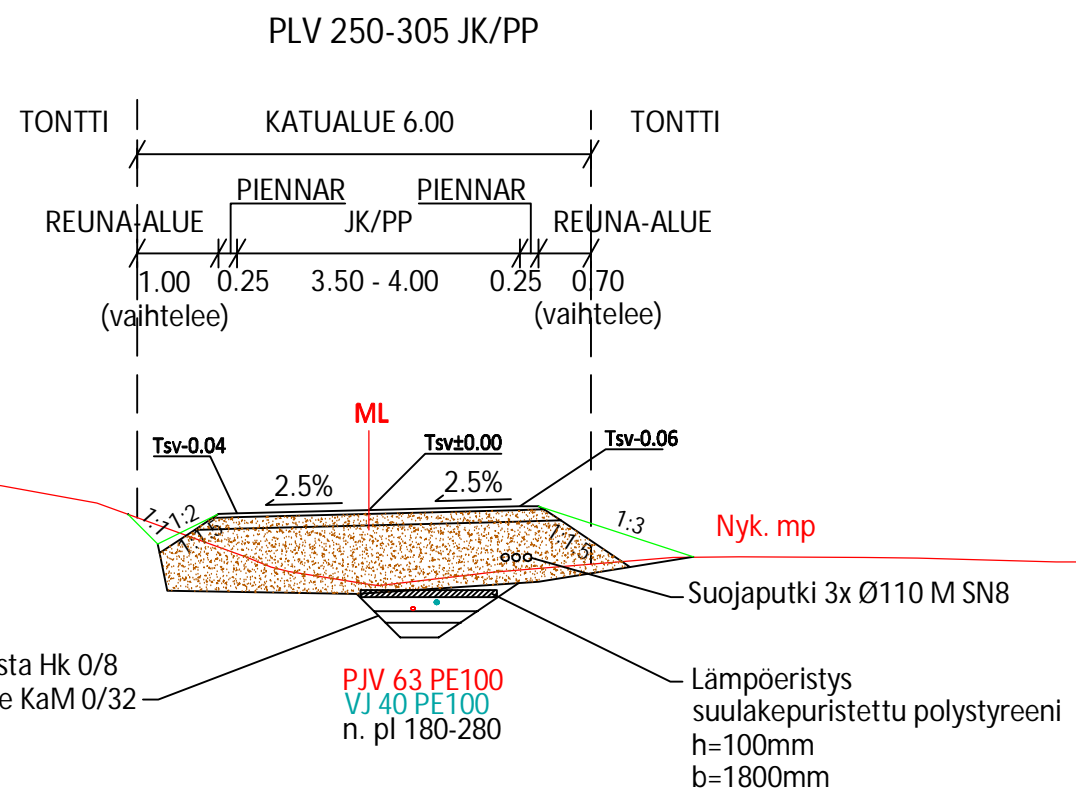

**HUOM:**

- reuna-alueiden leveydet vaihtelevat
- JK/PP väylän leveys vaihtelee

**MAALEIKKAUS/-PENGER  
PL 0-250**

RAKENNEKERROKSET	AR
Katuluokka	4
Päällyste AB16/125	0.05
Kantava kerros KaM 0/32	0.15
Jakava kerros KaM 0/90	0.88
Suodatinkangas N3	
<b>Yhteensä</b>	<b>1.08</b>

**MAALEIKKAUS/-PENGER  
PLV 250-305**

RAKENNEKERROKSET	JK/PP
Katuluokka	5
Sorapinnoite M 0/16	0.05
Kantava kerros KaM 0/32	0.15
Jakava kerros KaM 0/90	0.88
Suodatinkangas N3	
<b>Yhteensä</b>	<b>1.08</b>

**URAKKALASKENTAA VARTEN**

Tasokoordinaatisto ETRS-GK25 ja korkeusjärjestelmä N2000

k.osa/ kylä	kortteli/ tila	Tontti/ Rn:o	Viranomaisen merkintöjä
Rakennustoimenpide		Pirustuslaji Rakennussuunnittelu	
Rakennuskohteen nimi ja osoite Rinteenkuja		Pirustuksen sisältö Tyypipioikkileikkaukset	Mittakaava 1:100
Hattula			
Suunn. ala Ilkka Malkavaara	Työnro VHT 1510042947	Tiedosto	
Ramboll PL 718, Pakkahuoneenaukio 2 Hämeenlinnan Seudun Vesi Oy 33101 Tampere puh. 020 755 611 www.ramboll.fi		Pirustusno 3	Pirustuksia Muutos
Piirt. IMAL	Hyv. Jani Tuovinen	Pvm 31.8.2018	