


T:\TIE\1510042947_RINTEENKUJAN_RS\TULOKSET\DWG\RS_TUTKIMUSKARTTA.DWG
Tulostettu: 06.09.2018

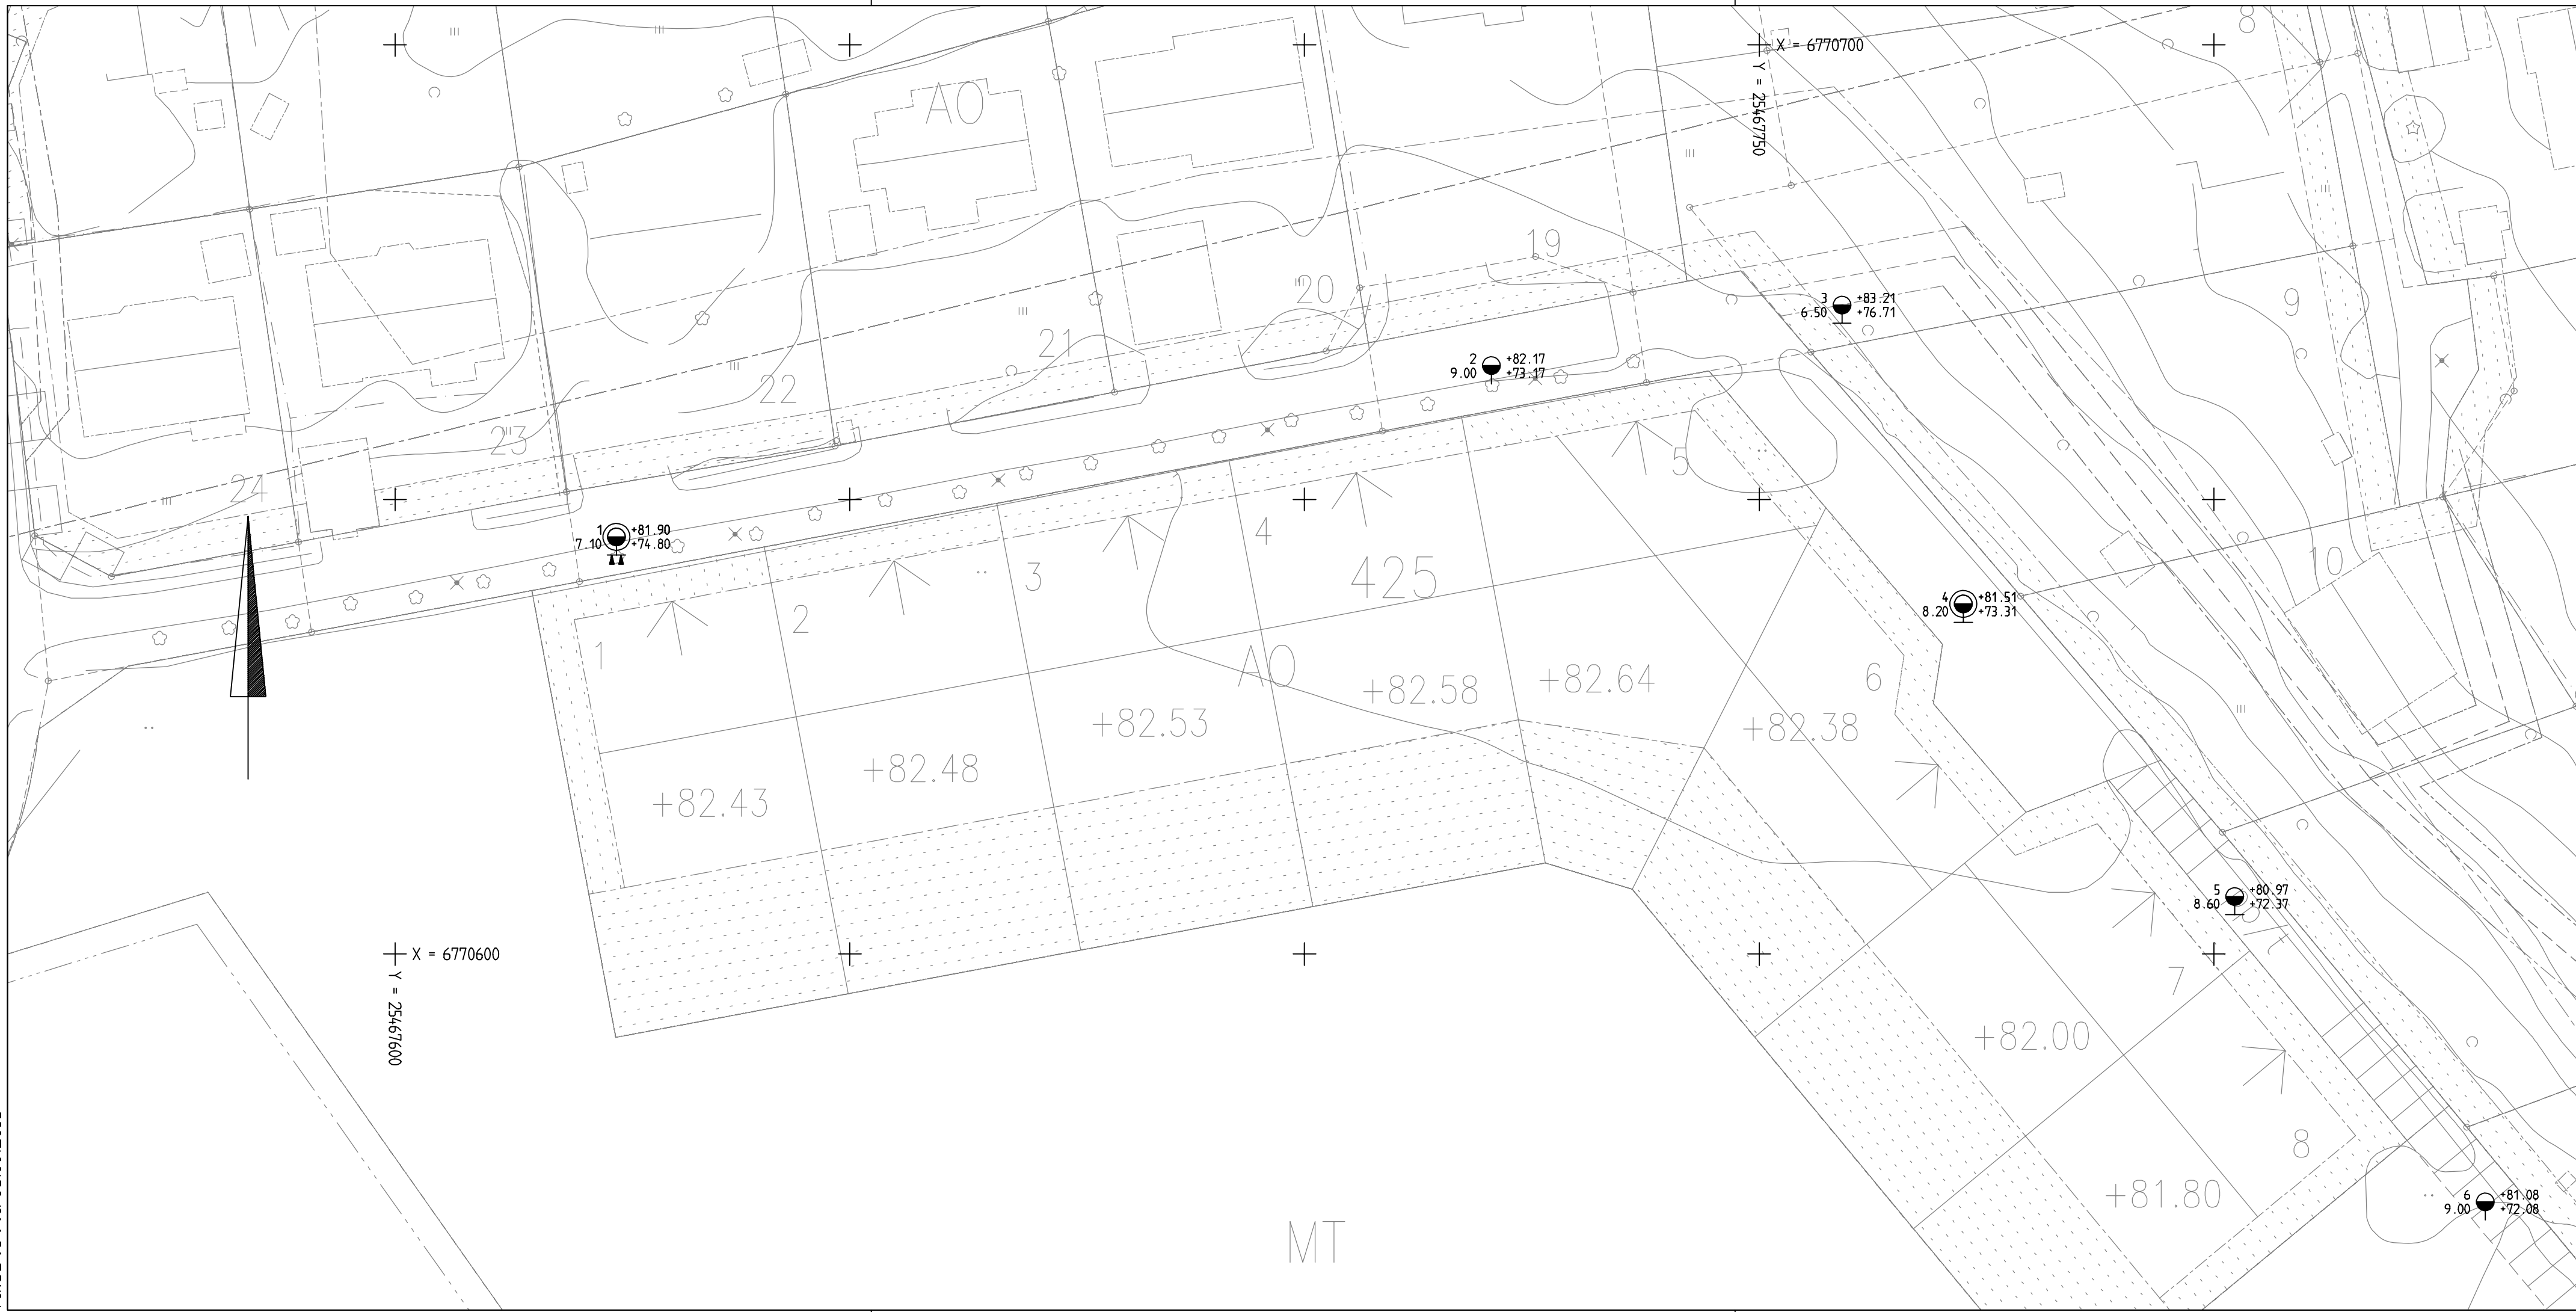

URAKKALASKENTAA VARTEN

Tasokoordinaatisto ETRS-GK25 ja korkeusjärjestelmä N2000

k.osa/ kylä	kortteli/ tila	Tontti/ Rn:o	Viranomaisen merkintöjä	
Rakennustoimenpide			Piirustustyyppi Rakennussuunnitelu	
Rakennuskohteen nimi ja osoite Rinteenkuja Hattula			Mittakaava Tutkimuskartta 1: 500	
Suunn. ala RAMBOLL Ramboll PL 718, Pakkahuoneenaukio 2 33101 Tampere Hameenlinnan Seudun Vesi Oy www.ramboll.fi		Työnro VHT 1510042947	Tiedosto Muutos	
Suunn.(nimi, tutkinto, allekirj.) Maija Lahtinen		Piirustusno G1	Piirustuksia Rakennus	Pvm 31.8.2018
		Hyv. AKol	Jani Tuovinen	